


# Wandelhalle

Feuerlöscher  
Notausgang

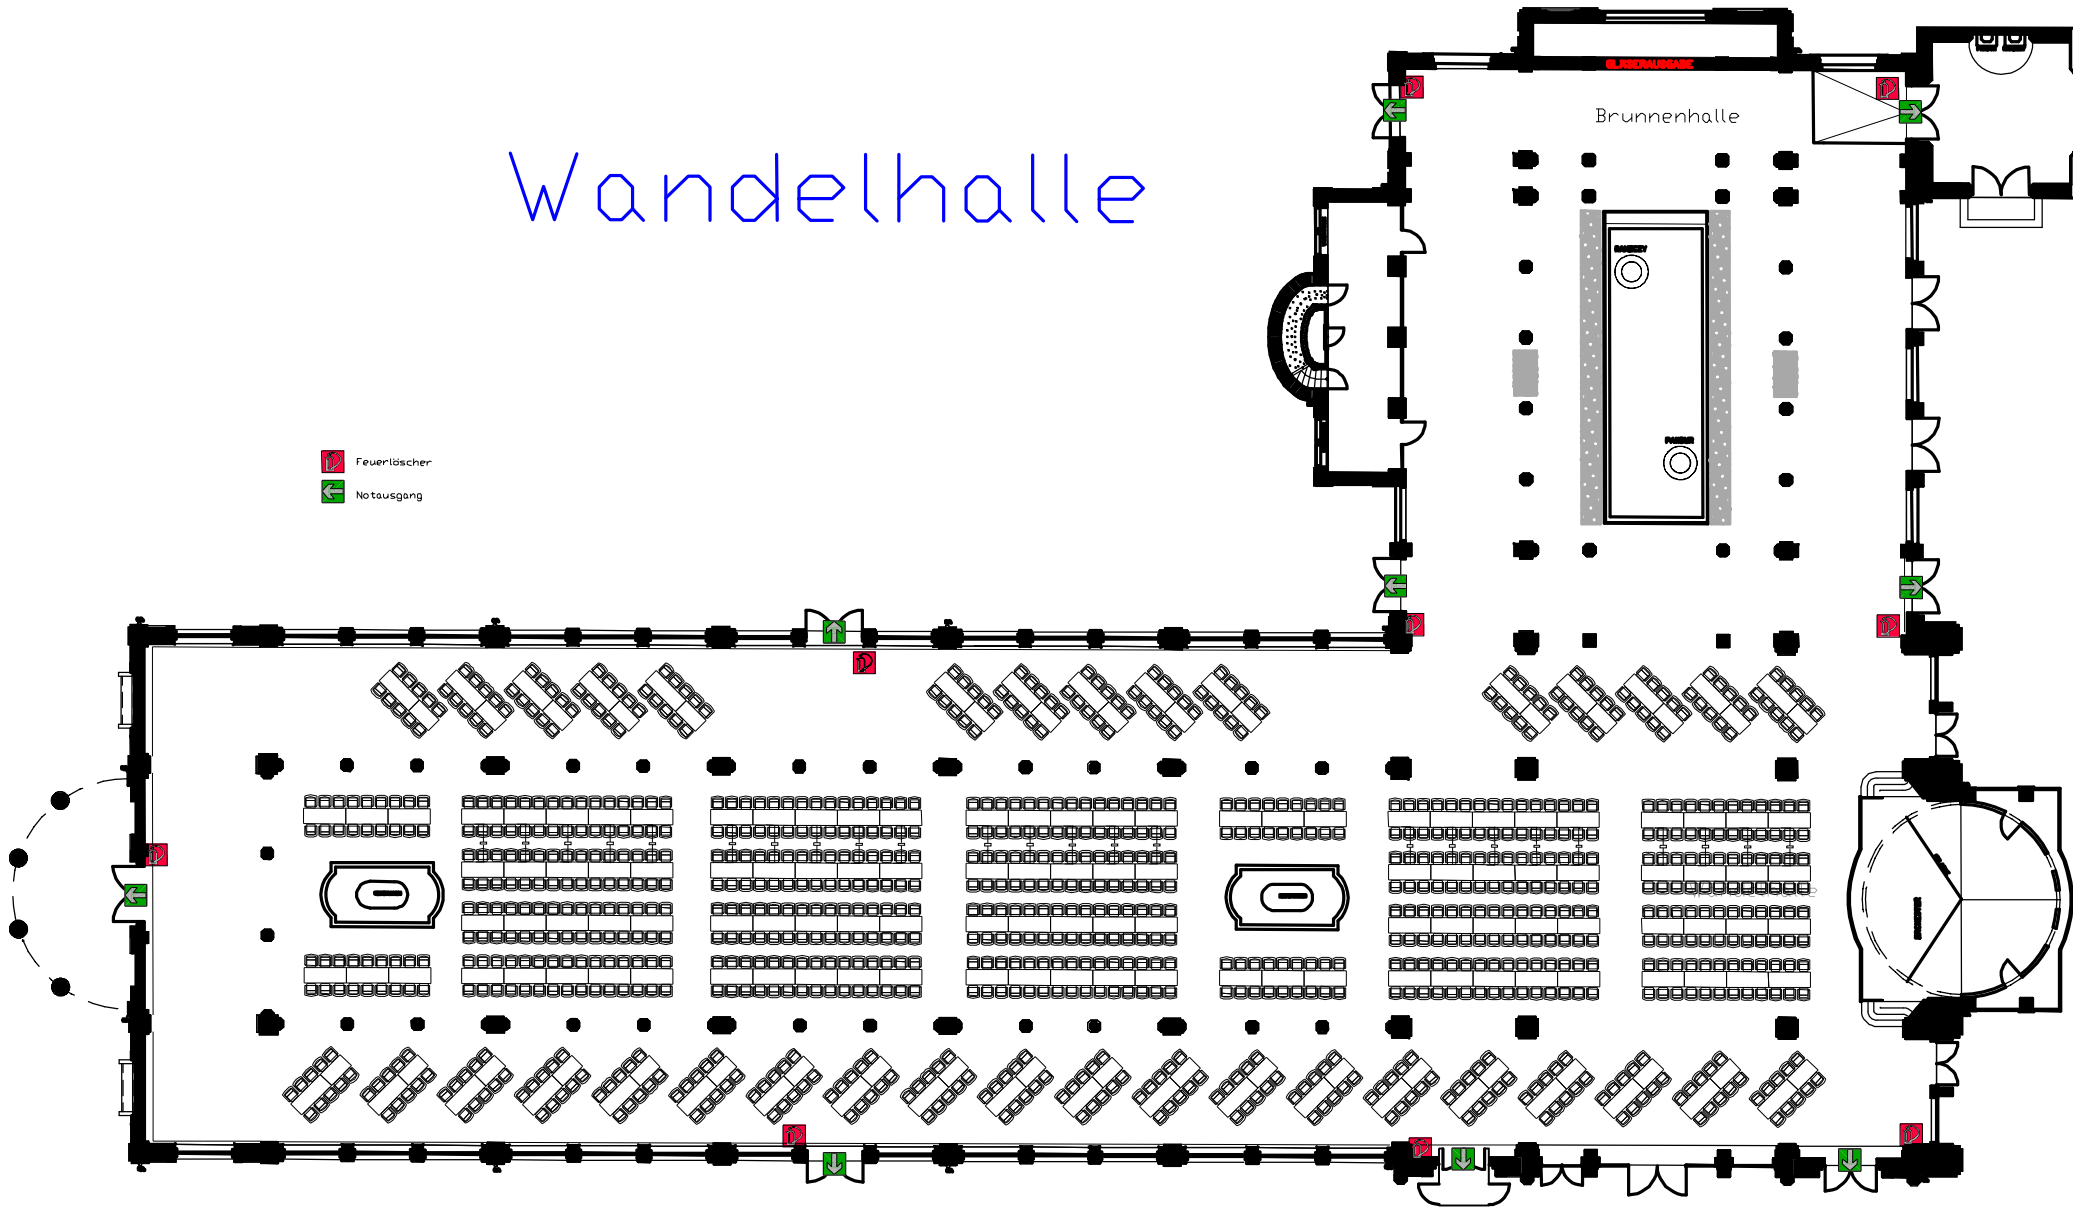

Bankettbestuhlung für 998 Personen